


STELLPLATZNACHWEIS:
 HÄUSER 12
 GESCHAFFENE STELLPLÄTZE 27

BAUNULL +/-0.00
 HAUS H1,H2 = +461,40
 HAUS H3,H4 = +461,50
 HAUS H5,H6 = +461,30
 HAUS H7,H8 = +461,40
 HAUS H9,H10 = +461,50
 HAUS H11,H12 = +461,60

LEGENDE:
 ZIEGEL
 DÄMMUNG
 FASSADENBRETT

FLÄCHENAUFSTELLUNG:
 GRUNDSTÜCKGRÖSSE (BAULAND): 3 645 M2
 NACHWEIS GFZ BERECHNUNG:
 GFZ = 0,5 -> 1822,5 M2
 GF GESAMTAUFSTELLUNG:
 HAUSER H1,H2/H9,H10/H11,H12: 304,1*3 = 912,3 M2
 HAUSER H3,H4/H5,H6/H7,H8: 302,8*3 = 908,4 M2
 SUMME GF: 1 820,7 M2 < 1822,5 M2

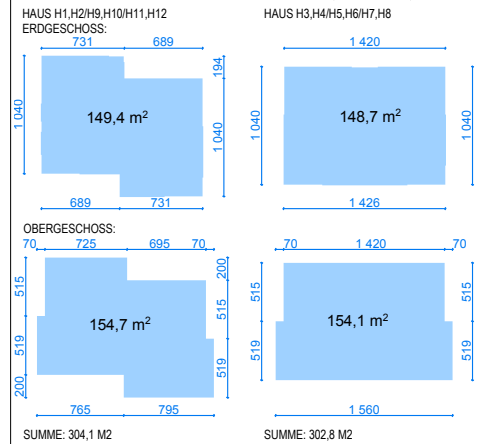

PROJEKT: 12 DOPPELEINFAMILIENHÄUSER

ADRESSE: Österreich, Klagenfurt am Wörthersee, Freyenthurm
 Grundstück nr 655/18, 655/23

BAUHERR: **BEE-FEE GmbH**
 9020 Klagenfurt am Wörthersee Anzengruberstraße 12 Firmenbuch
 Nummer:FN 372715 k

PHASE: **EINREICHPLAN**

ARCHITEKTUR: **CHMIELEWSKI + PARTNERS**
 ARCHITECTS AND EXPERTS
 www.chrarch.com
 Targowa Straße 56, 03-733 Warschau, +48 503 177 944

BRANCHE: **ARCHITEKTUR**

AUTOR: UNTERSCHRIFT:


Arch. Dipl.-Ing. Kamil Chmielewski AK RP Brechtigungsnummer MA/038/10

ZUSAMMENARBEIT:
 Arch. Dipl.-Ing. Karolina Biernacka
 Arch. Dipl.-Ing. Gracjana Dybul
 Arch. Dipl.-Ing. Maria Czajka
 Arch. Dipl.-Ing. Jakub Soszyński
 Arch. Dipl.-Ing. Jakub Pietryszyn

DARSTELLUNG: **ERDGESCHOSSPLAN HAUS H3,H4; H5,H6; H7,H8**

ANDERUNG NR.: 00 DATUM: 12.03.2021 MASSTAB: 1:100

PHASE: B BLATT NR: A.01.02.04

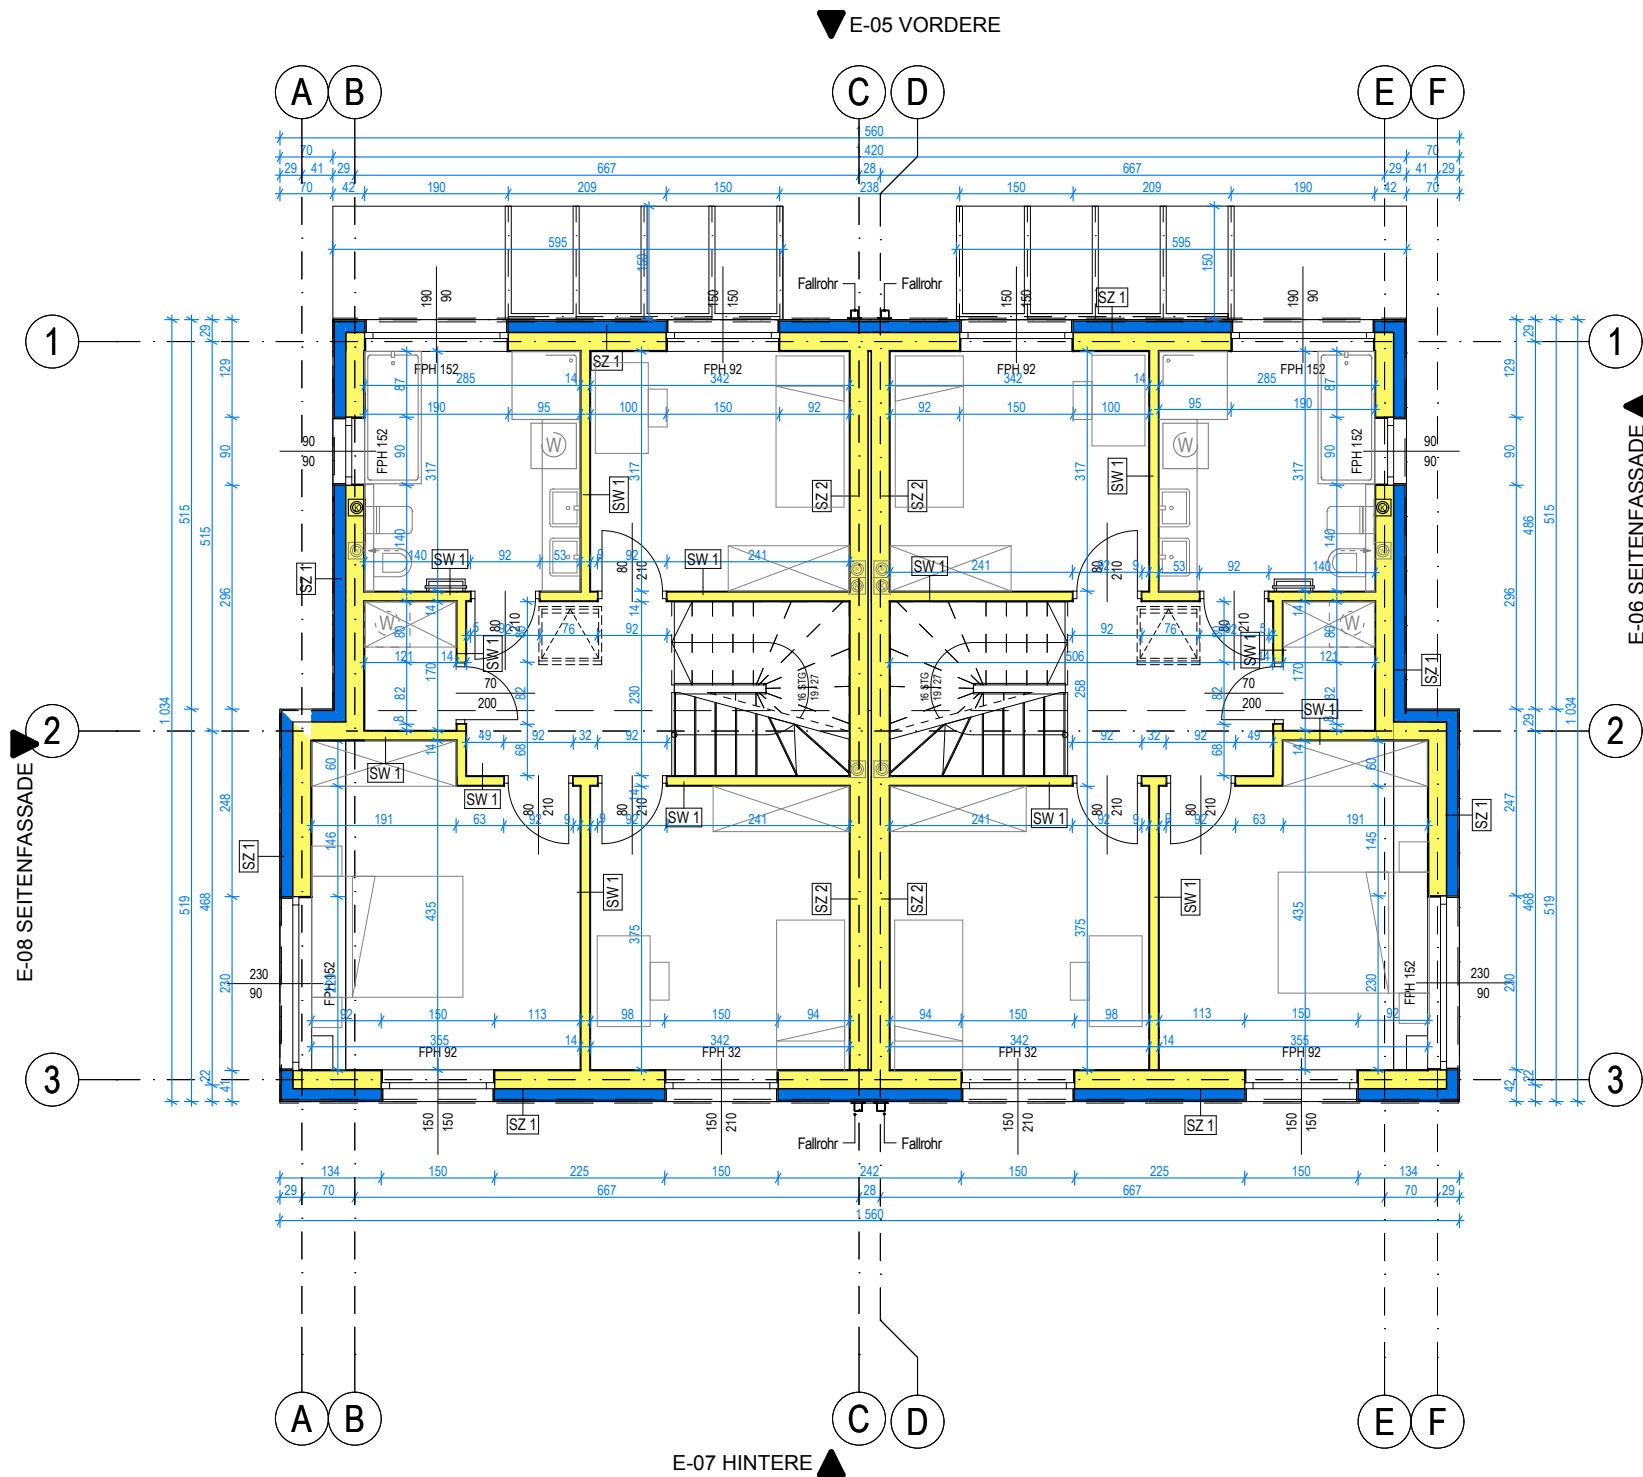


STELLPLATZNACHWEIS:
 HÄUSER 12
 GESCHAFFENE STELLPLÄTZE 27

BAUNULL +/-0.00
 HAUS H1,H2 = +461,40
 HAUS H3,H4 = +461,50
 HAUS H5,H6 = +461,30
 HAUS H7,H8 = +461,40
 HAUS H9,H10 = +461,50
 HAUS H11,H12 = +461,60

LEGENDE:
 ZIEGEL
 DÄMMUNG
 FASSADENBRETT

FLÄCHENAUFSTELLUNG:
 GRUNDSTÜCKGRÖSSE (BAULAND): 3 645 M2
 NACHWEIS GFZ BERECHNUNG:
 GFZ = 0,5 -> 1822,5 M2
 GF GESAMTAUFSTELLUNG:
 HAUSER H1,H2/H9,H10/H11,H12: 304,1*3 = 912,3 M2
 HAUSER H3,H4/H5,H6/H7,H8: 302,8*3 = 908,4 M2
 SUMME GF: 1 820,7 M2 < 1822,5 M2

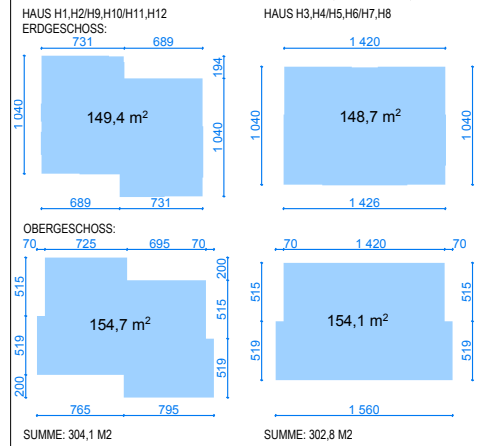

PROJEKT: 12 DOPPELEINFAMILIENHÄUSER

ADRESSE:
 Österreich, Klagenfurt am Wörthersee, Freyenthurm
 Grundstück nr 655/18, 655/23

BAUHERR:
BEE-FEE GmbH
 9020 Klagenfurt am Wörthersee Anzengruberstraße 12 Firmenbuch
 Nummer:FN 372715 k

PHASE
EINREICHPLAN

ARCHITEKTUR
CHMIELEWSKI + PARTNERS
 ARCHITECTS AND EXPERTS
 www.chrarch.com
 Targowa Straße 56, 03-733 Warschau, +48 503 177 944

BRANCHE:
ARCHITEKTUR

AUTOR: UNTERSCHRIFT:

Arch. Dipl.-Ing. Kamil Chmielewski AK RP Berechtigungsnummer MA/038/10

ZUSAMMENARBEIT:
 Arch. Dipl.-Ing. Karolina Biernacka
 Arch. Dipl.-Ing. Gracjana Dybul
 Arch. Dipl.-Ing. Maria Czaja
 Arch. Dipl.-Ing. Jakub Soszyński
 Arch. Dipl.-Ing. Jakub Pietryszyn

DARSTELLUNG:
OBERGESCHOSSPLAN HAUS H3,H4; H5,H6; H7,H8

ANDERUNG NR.: 00 DATUM: 12.03.2021 MASSTAB: 1:100


PHASE: B BLATT NR: A.01.02.05

STELLPLATZNACHWEIS:
 HÄUSER 12
 GESCHAFFENE STELLPLÄTZE 27

BAUNULL +/-0,00
 HAUS H1,H2 = +461,40
 HAUS H3,H4 = +461,50
 HAUS H5,H6 = +461,30
 HAUS H7,H8 = +461,40
 HAUS H9,H10 = +461,50
 HAUS H11,H12 = +461,60

LEGENDE:

- ZIEGEL
- DÄMMUNG
- FASSADENBRETT

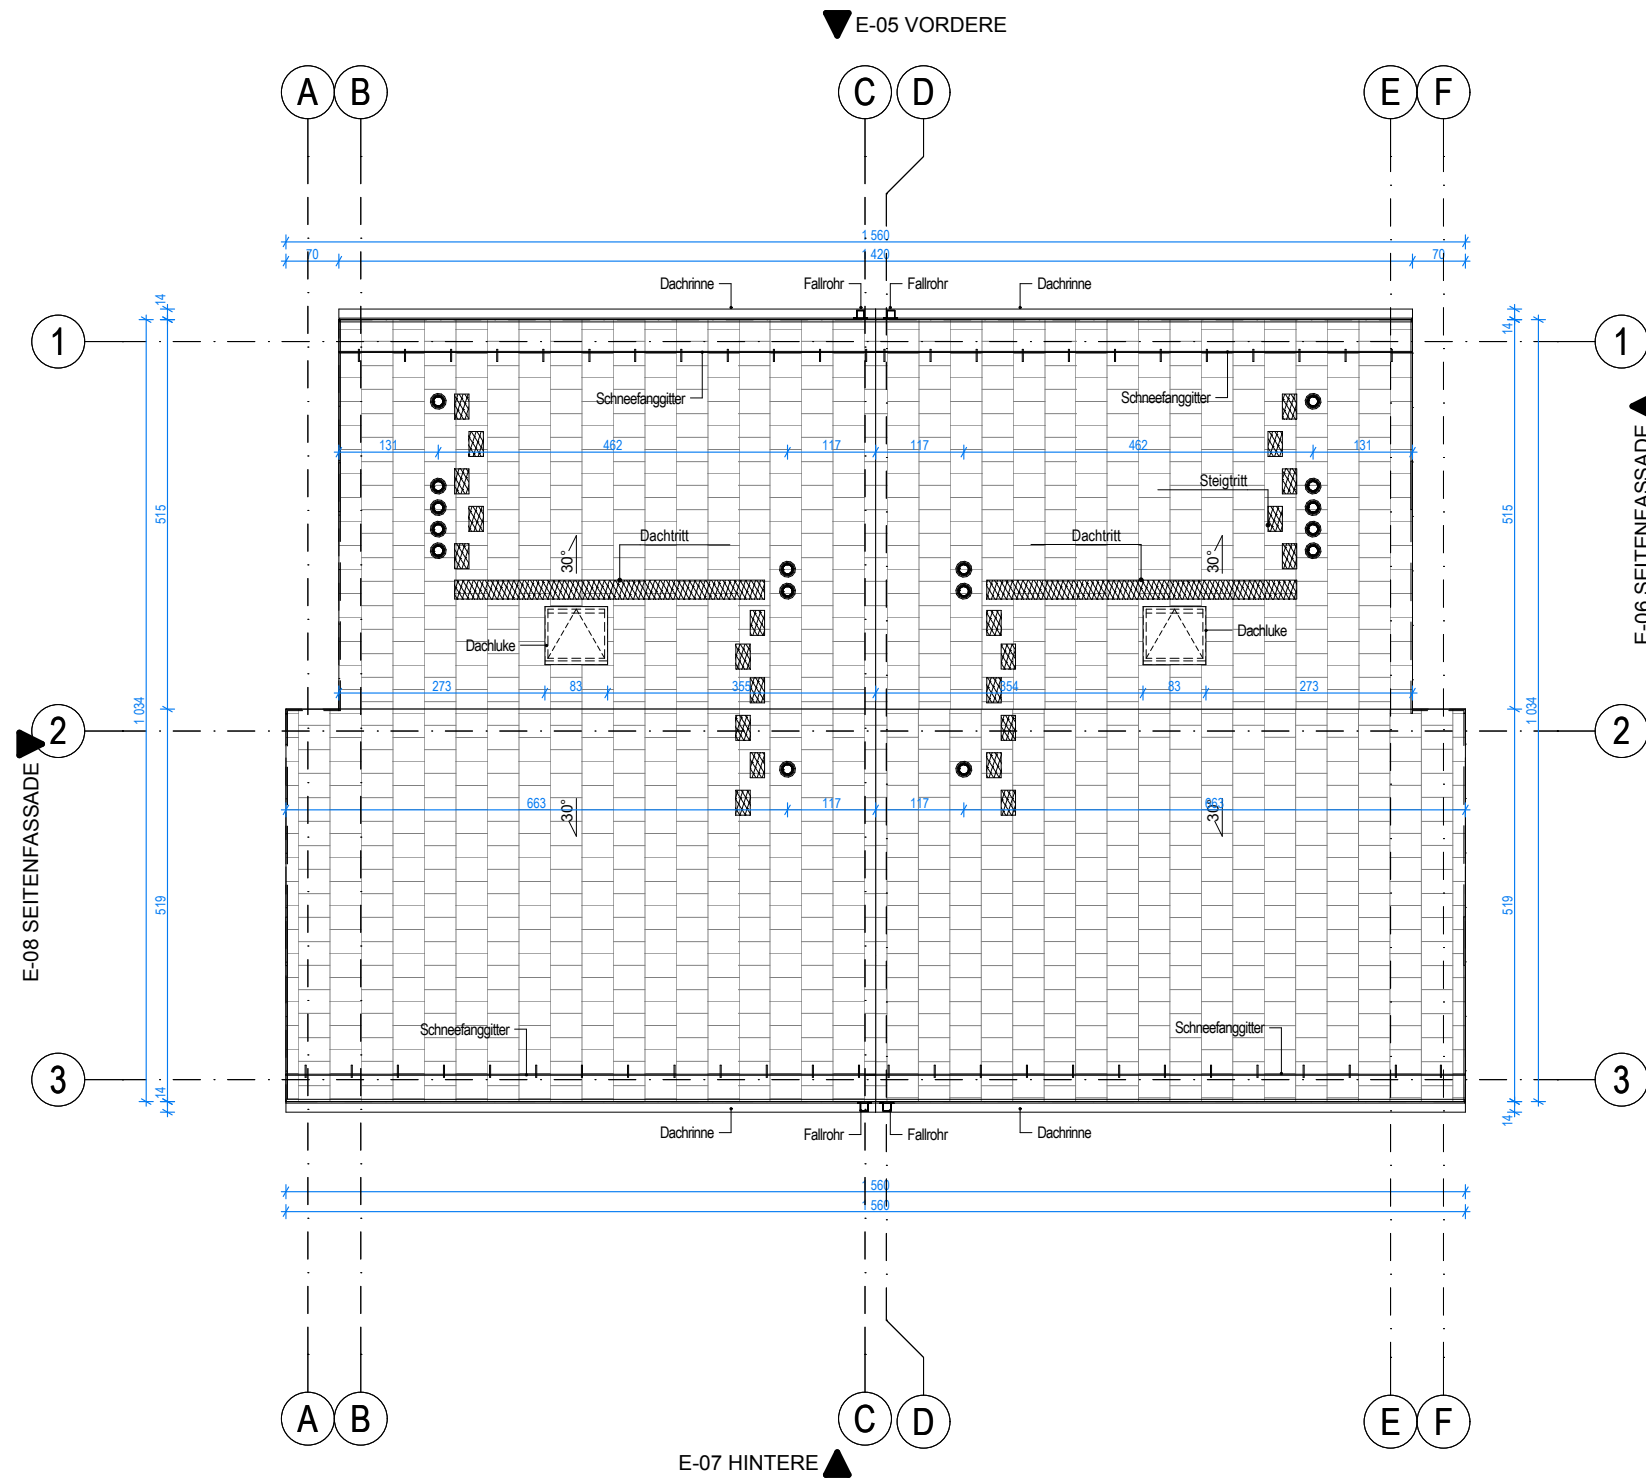

PROJEKT: 12 DOPPELEINFAMILIENHÄUSER

ANSCHLAGE: Österreich, Klagenfurt am Wörthersee, Freyenthurm
 Grundstück nr 655/18, 655/23

BAUHERR: **BEE-FEE GmbH**
 9020 Klagenfurt am Wörthersee Anzengruberstraße 12 Firmenbuch
 Nummer:FN 372715 k

PHASE: **EINREICHPLAN**

ARCHITEKTUR: **CHMIELEWSKI + PARTNERS**
 ARCHITECTS AND EXPERTS
 www.chrarch.com
 Targowa Straße 56, 03-733 Warszawa, +48 503 177 944

BRANCHE: **ARCHITEKTUR**

AUTOR: UNTERSCHRIFT:

Arch. Dipl.-Ing. Kamil Chmielewski AK RP Berechtigungsnummer MA/038/10

ZUSAMMENARBEIT:

Arch. Dipl.-Ing. Karolina Biernacka
 Arch. Dipl.-Ing. Gracjana Dybul
 Arch. Dipl.-Ing. Maria Czajka
 Arch. Dipl.-Ing. Jakub Soszyński
 Arch. Dipl.-Ing. Jakub Pietryszyn

DARSTELLUNG:

DACHGESCHOSSPLAN HAUS H3,H4; H5,H6; H7,H8

ÄNDERUNG NR.: 00 DATUM: 12.03.2021 MASSSTAB: 1:100

PHASE: B BLATT NR: A.01.02.06