


STELLPLATZNACHWEIS:
 HÄUSER 12
 GESCHAFFENE STELLPLÄTZE 27

BAUNULL +/-0.00
 HAUS H1,H2 = +461,40
 HAUS H3,H4 = +461,50
 HAUS H5,H6 = +461,30
 HAUS H7,H8 = +461,40
 HAUS H9,H10 = +461,50
 HAUS H11,H12 = +461,60

LEGENDE:

 ZIEGEL
 DÄMMUNG
 FASSADENBRETT

FLÄCHENAUFSTELLUNG:
 GRUNDSTÜCKGRÖSSE (BAULAND): 3 645 M2
 NACHWEIS GFZ BERECHNUNG:
 GFZ = 0,5 -> 1822,5 M2
GF GESAMTAUFSTELLUNG:
 HAUSER H1,H2/H9,H10/H11,H12: 304,1*3 = 912,3 M2
 HAUSER H3,H4/H5,H6/H7,H8: 302,8*3 = 908,4 M2
 SUMME GF: 1 820,7 M2 < 1822,5 M2

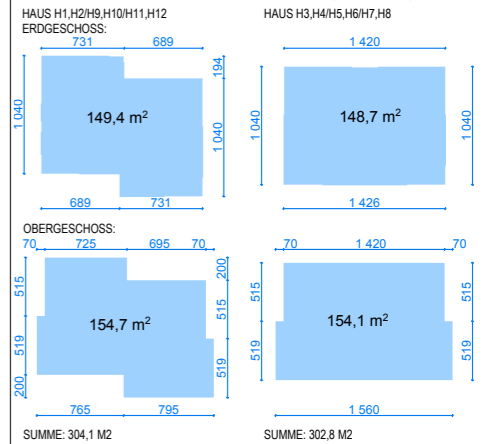


PROJEKT: 12 DOPPELEINFAMILIENHÄUSER
 ADRESSE: Österreich, Klagenfurt am Wörthersee, Freyenthurn Grundstück nr 655/18, 655/23
 BAUHERR: **BEE-FEE GmbH**
 9020 Klagenfurt am Wörthersee Anzengruberstraße 12 Firmenbuch Nummer:FN 372715 k

PHASE: **EINREICHPLAN**
 ARCHITEKTUR: **CHMIELEWSKI + PARTNERS**
 ARCHITECTS AND EXPERTS
 www.chrarch.com
 Targowa Straße 56, 03-733 Warschau, +48 503 177 944

BRANCHE: **ARCHITEKTUR**
 AUTOR: UNTERSCHRIFT:
 Arch. Dipl.-Ing. Kamil Chmielewski AK RP Berechtigungsnummer MA/038/10

ZUSAMMENARBEIT:
 Arch. Dipl.-Ing. Karolina Biernacka
 Arch. Dipl.-Ing. Gracjana Dybul
 Arch. Dipl.-Ing. Maria Czaja
 Arch. Dipl.-Ing. Jakub Soszyński
 Arch. Dipl.-Ing. Jakub Pietryszyn

ERDGESCHOSSPLAN HAUS H1,H2; H9,H10; H11,H12
 ANDERUNG NR.: 00 DATUM: 12.03.2021 MASSTAB: 1:100
 PHASE: B BLATT NR: A.01.02.01

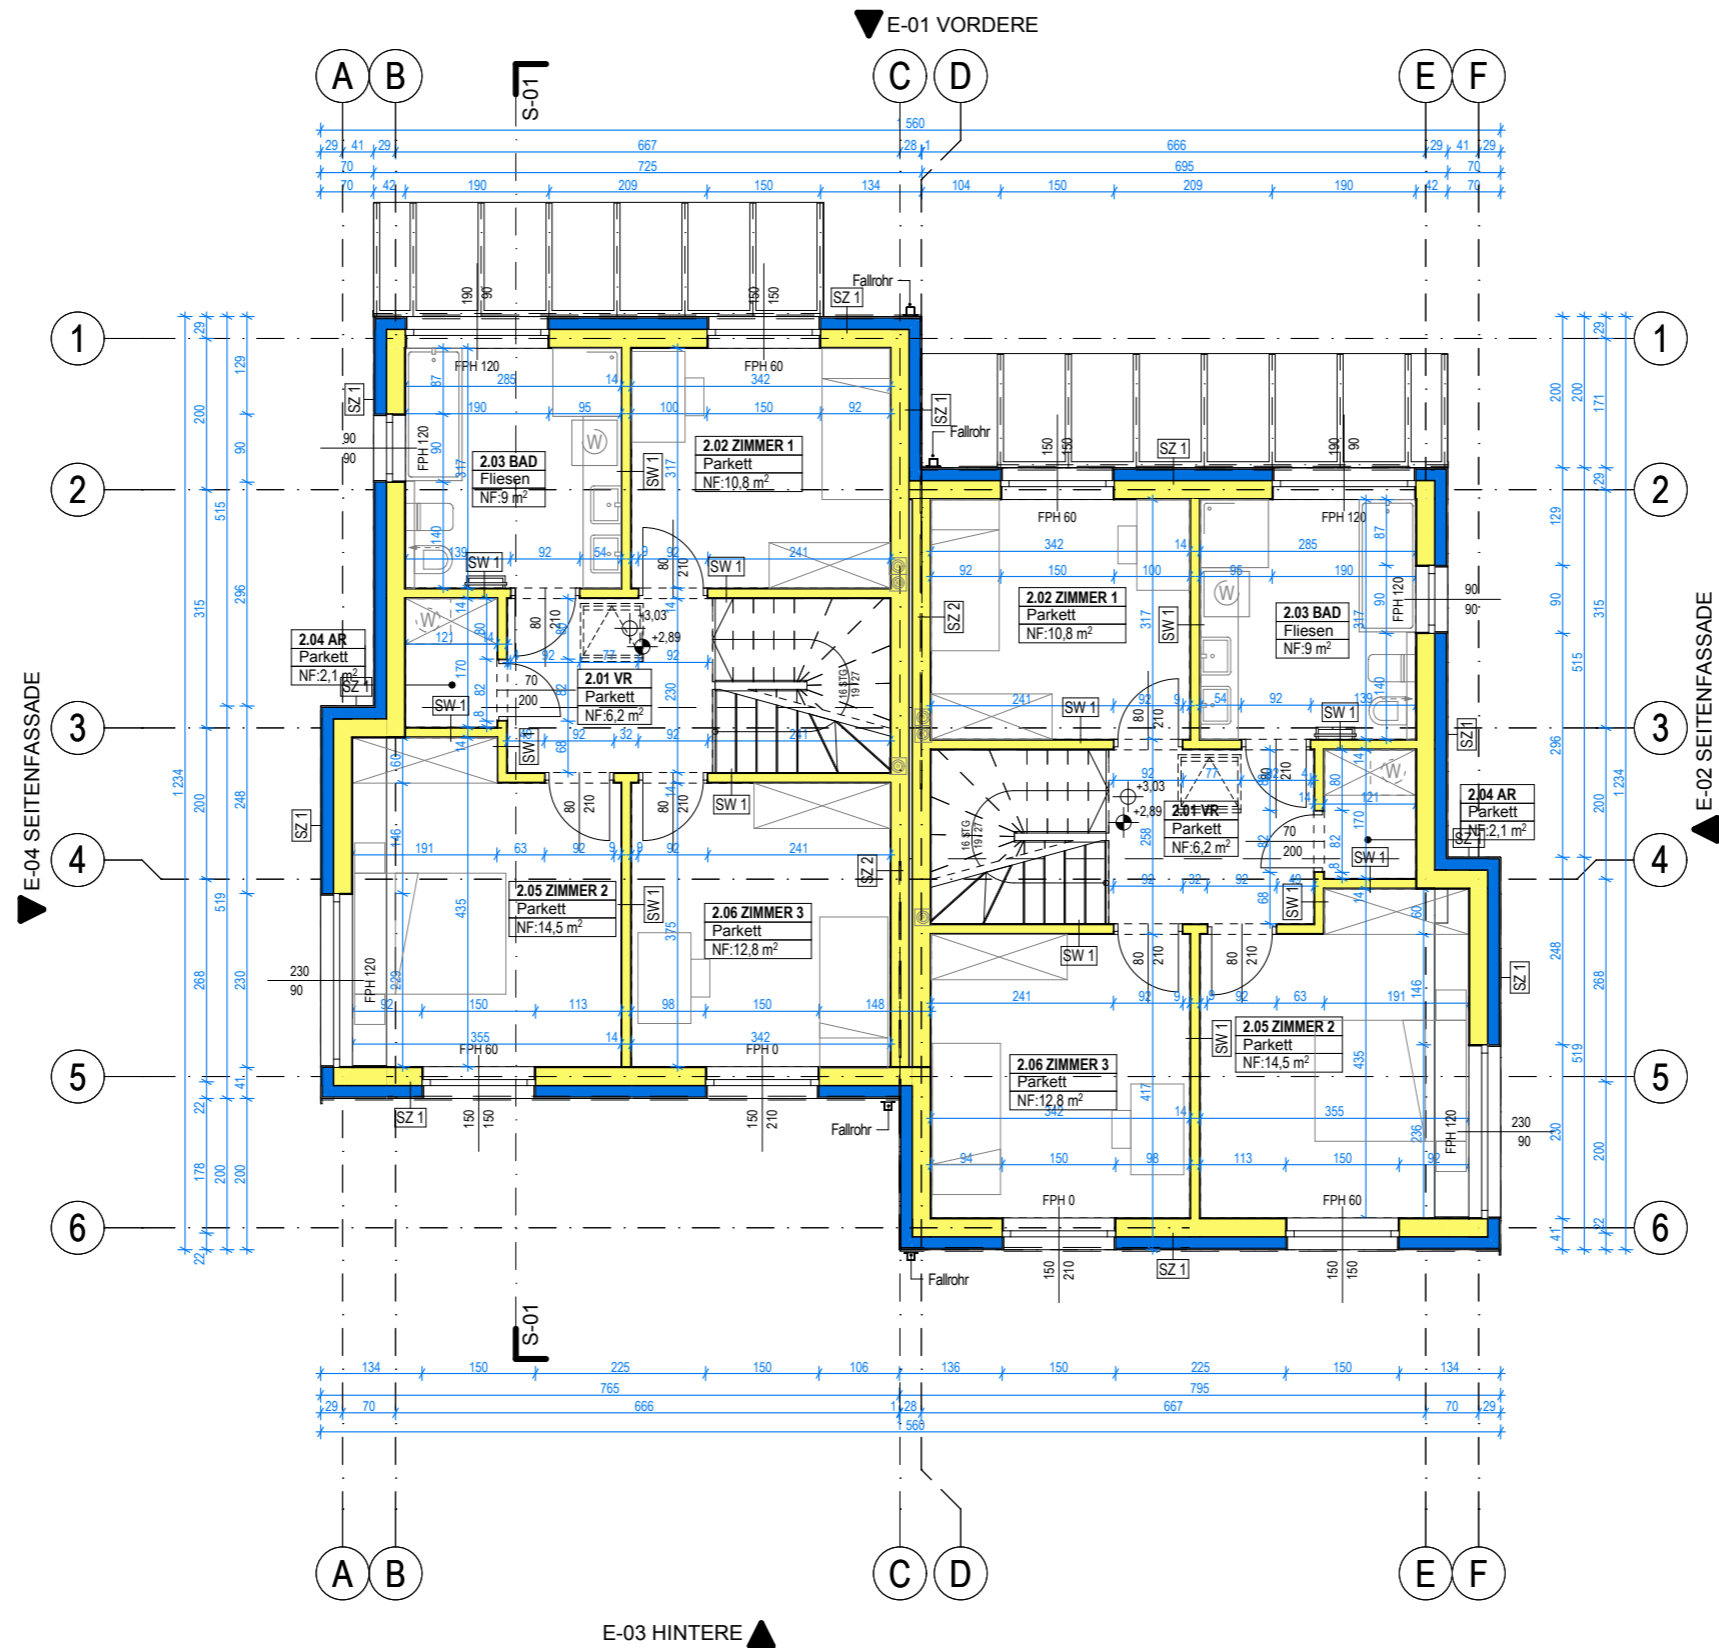


STELLPLATZNACHWEIS:
 HÄUSER 12
 GESCHAFFENE STELLPLÄTZE 27

BAUNULL +/-0.00
 HAUS H1,H2 = +461,40
 HAUS H3,H4 = +461,50
 HAUS H5,H6 = +461,30
 HAUS H7,H8 = +461,40
 HAUS H9,H10 = +461,50
 HAUS H11,H12 = +461,60

LEGENDE:
 ZIEGEL
 DÄMMUNG
 FASSADENBRETT

FLÄCHENAUFSTELLUNG:
 GRUNDSTÜCKGRÖSSE (BAULAND): 3 645 M2
 NACHWEIS GFZ BERECHNUNG:
 GFZ = 0,5 -> 1822,5 M2
GF GESAMTAUFSTELLUNG:
 HAUSER H1,H2,H9,H10/H11,H12: 304,1*3 = 912,3 M2
 HAUSER H3,H4/H5,H6/H7,H8: 302,8*3 = 908,4 M2
 SUMME GF: 1 820,7 M2 < 1822,5 M2

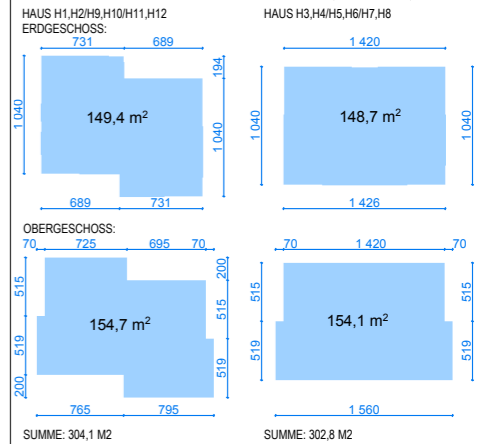

PROJEKT: 12 DOPPELEINFAMILIENHÄUSER

ADRESSE: Österreich, Klagenfurt am Wörthersee, Freyenthurm
 Grundstück nr 655/18, 655/23

BAUHERR: **BEE-FEE GmbH**
 9020 Klagenfurt am Wörthersee Anzengruberstraße 12 Firmenbuch
 Nummer:FN 372715 k

PHASE: **EINREICHPLAN**

ARCHITEKTUR: **CHMIELEWSKI + PARTNERS**
 ARCHITECTS AND EXPERTS
 www.chrarch.com
 Targowa Straße 56, 03-733 Warschau, +48 503 177 944

BRANCHE: **ARCHITEKTUR**

AUTOR: UNTERSCHRIFT:

Arch. Dipl.-Ing. Kamil Chmielewski AK RP Berechtigungsnummer MA/038/10

ZUSAMMENARBEIT:
 Arch. Dipl.-Ing. Karolina Biernacka
 Arch. Dipl.-Ing. Gracjana Dybul
 Arch. Dipl.-Ing. Maria Czajka
 Arch. Dipl.-Ing. Jakub Soszyński
 Arch. Dipl.-Ing. Jakub Pietryszyn


OBERGESCHOSSPLAN HAUS H1,H2; H9,H10; H11,H12

ANDERUNG NR.: 00 DATUM: 12.03.2021 MASSTAB: 1:100

PHASE: B BLATT NR: A.01.02.02

STELLPLATZNACHWEIS:
 HÄUSER 12
 GESCHAFFENE STELLPLÄTZE 27

BAUNULL +/-0.00
 HAUS H1,H2 = +461,40
 HAUS H3,H4 = +461,50
 HAUS H5,H6 = +461,30
 HAUS H7,H8 = +461,40
 HAUS H9,H10 = +461,50
 HAUS H11,H12 = +461,60

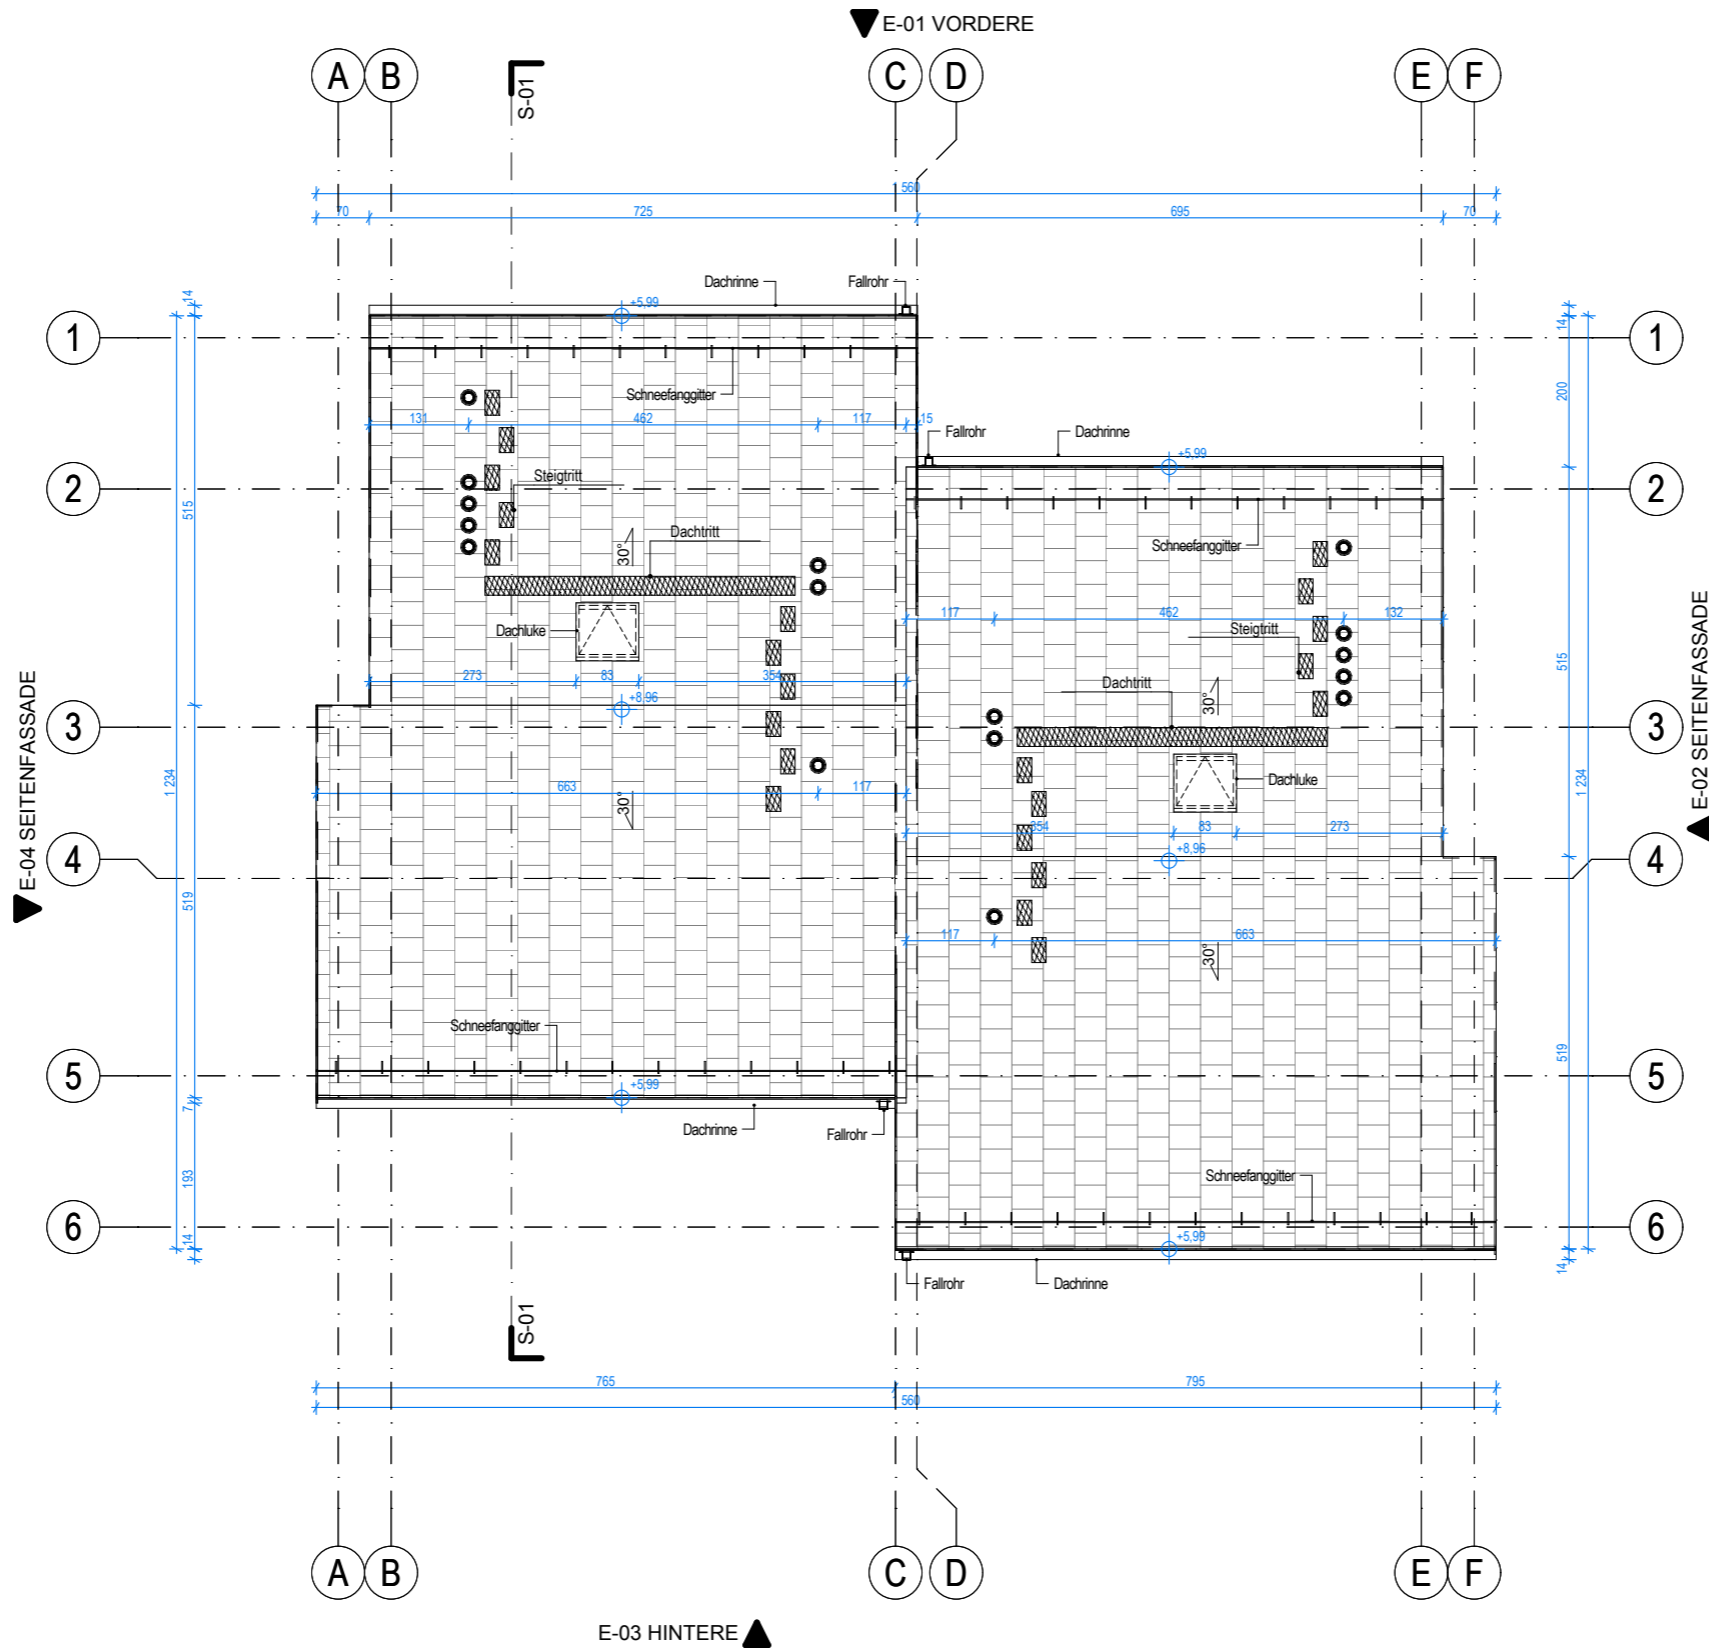

PROJEKT: 12 DOPPELEINFAMILIENHÄUSER

ADRESSE: Österreich, Klagenfurt am Wörthersee, Freyenthurm
 Grundstück nr 655/18, 655/23

BAUHERR: **BEE-FEE GmbH**
 9020 Klagenfurt am Wörthersee Anzengruberstraße 12 Firmenbuch
 Nummer:FN 372715 k

PHASE: **EINREICHPLAN**

ARCHITEKTUR: **CHMIELEWSKI + PARTNERS**
 ARCHITECTS AND EXPERTS
 www.chrarch.com
 Targowa Straße 56, 03-733 Warschau, +48 503 177 944

BRANCHE: **ARCHITEKTUR**

AUTOR: UNTERSCHRIFT:
 Arch. Dipl.-Ing. Kamil Chmielewski AK RP Brechtigungsnummer MA/038/10

ZUSAMMENARBEIT:
 Arch. Dipl.-Ing. Karolina Biernacka
 Arch. Dipl.-Ing. Gracjana Dybul
 Arch. Dipl.-Ing. Maria Czaja
 Arch. Dipl.-Ing. Jakub Soszyński
 Arch. Dipl.-Ing. Jakub Pietryszyn

DARSTELLUNG: **DACHGESCHOSSPLAN HAUS H1,H2; H9,H10; H11,H12; H13,14**

ÄNDERUNG NR.: 00 DATUM: 12.03.2021 MASSTAB: 1:100

PHASE: B BLATT NR: A.01.02.03